



MISURA M2C4-15 INVESTIMENTO 2.2 -
LAVORI DI EFFICIENTAMENTO ENERGETICO EDIFICI COMUNALI
FINANZIATO CON FONDI PNRR NEXT GENERATION EU

PROGETTO DI FATTIBILITA' TECNICO ECONOMICA
PROGETTO ESECUTIVO
LAVORI DI EFFICIENTAMENTO ENERGETICO EDIFICIO COMUNALE
SITO IN PIAZZA VITTORIO VENETO N.2

REGIONE PIEMONTE
COMUNE DI SALERANO CANAVESE
 Città Metropolitana di Torino

PROGETTO : PARTICOLARI
 STATO DI FATTO
 STATO DI PROGETTO
 Piante e prospetti
 VISTE FOTOGRAFICHE


SCALA : 1:50
 DATA : Agosto 2023

PROGETTISTA : arch. PIER GIANNI BROGLIA
 via Provinciale 39/A - 10010 Quagliuzzo (TO)
 Telefono 0125 - 76226
 email - piergiannibrogli@gmail.com


COLLABORATORI : arch. MONICA GRAZIANO
 arch. IVAN BORGHESI
 ing. MARIA URZIA

3

STATO DI FATTO

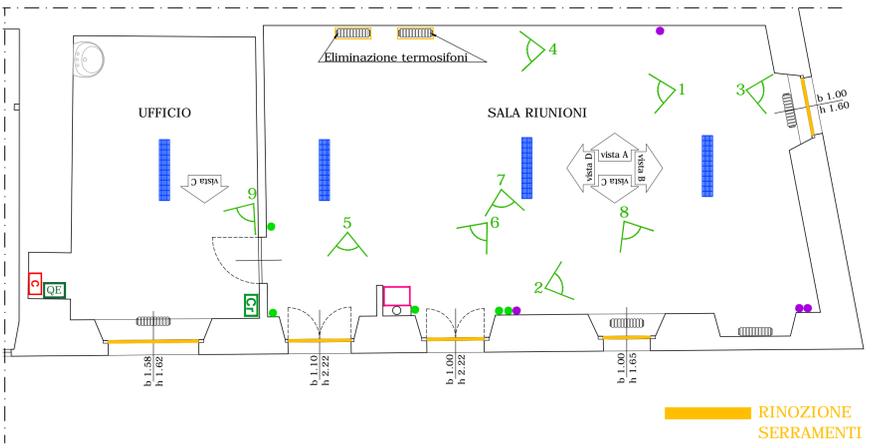


PIANTA PIANO TERRA PARTICOLARE LOCALI OGGETTO D'INTERVENTO
SCALA 1:50

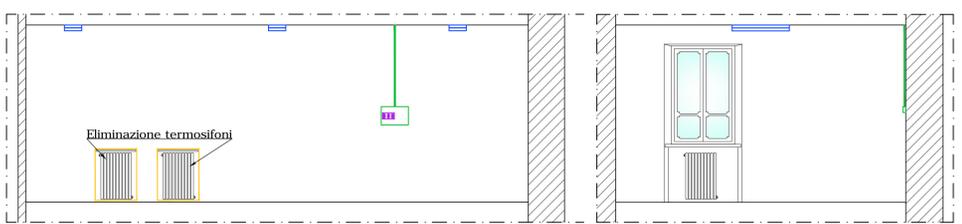


VISTA A
SCALA 1:50

VISTA B
SCALA 1:50

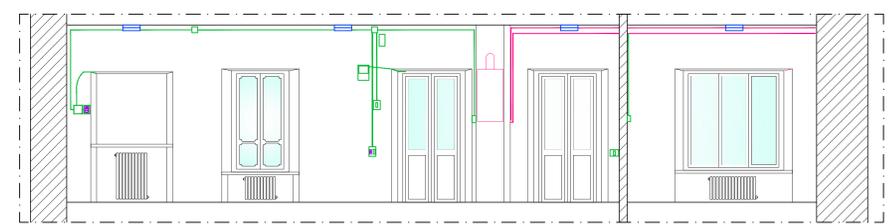

VISTA C
SCALA 1:50

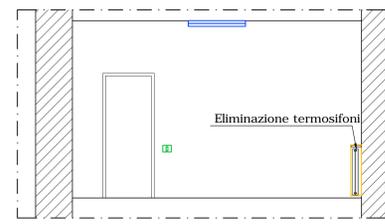

VISTA D
SCALA 1:50



VISTA INTERNA SALA RIUNIONI (1)



VISTA INTERNA SALA RIUNIONI (2)



VISTA INTERNA SALA RIUNIONI (3)




VISTA INTERNA SALA RIUNIONI (4)




VISTA INTERNA SALA RIUNIONI (5)

STATO DI PROGETTO

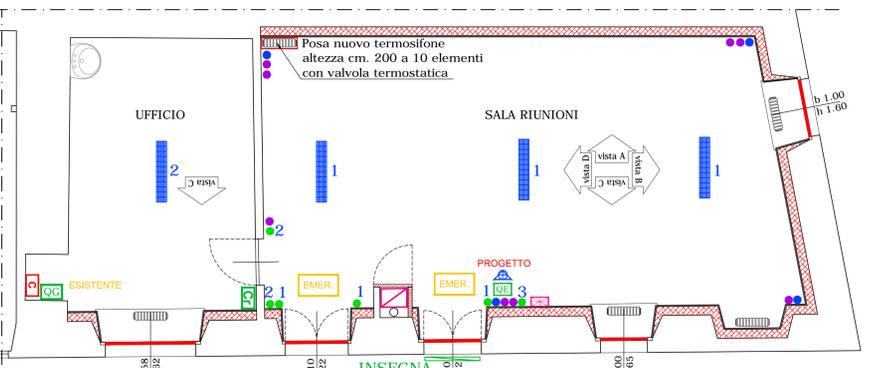


PIANTA PIANO TERRA PARTICOLARE LOCALI OGGETTO D'INTERVENTO
SCALA 1:50

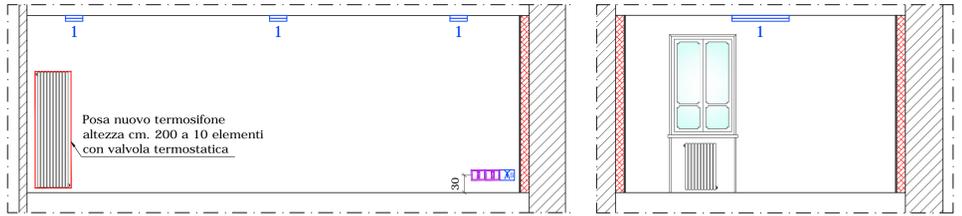


VISTA A
SCALA 1:50

VISTA B
SCALA 1:50

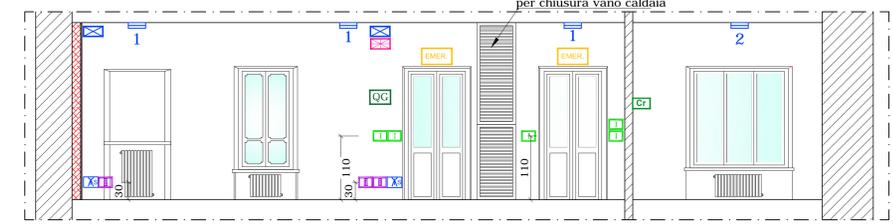

VISTA C
SCALA 1:50

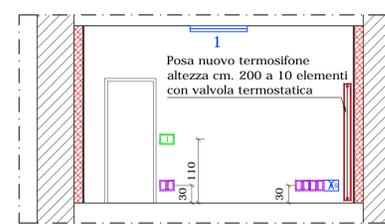

VISTA D
SCALA 1:50

- LEGENDA:**
- Presa schuko
 - Prese corrente
 - Interruttori
 - Lampada a sospensione neon
 - Quadro generale esistente
 - Quadro elettrico progetto
 - Contatore Enel
 - Cronotermostato
 - Termosifone
 - Caldaia
 - Corpo illum. di emergenza
 - Cassetta di derivazione
 - Rilevatore Gas
 - Timer per luce insegna
 - Caldaia
 - Corpo illum. di emergenza
- Q.E**
 Dettaglio quadro:
 Differenziale magnetotermico da 32A
 Magnetotermico C10 luci
 Magnetotermico C10 luci di emergenza
 Magnetotermico C16 prese
 Magnetotermico C16 caldaia
 Timer insegna Pro Loco
- CONTROPERETE + ISOLAMENTO**
- NUOVI SERRAMENTI**



VISTA INTERNA SALA RIUNIONI (6)



VISTA INTERNA SALA RIUNIONI (7)



VISTA INTERNA SALA RIUNIONI (8)



VISTA INTERNA UFFICIO (9)